
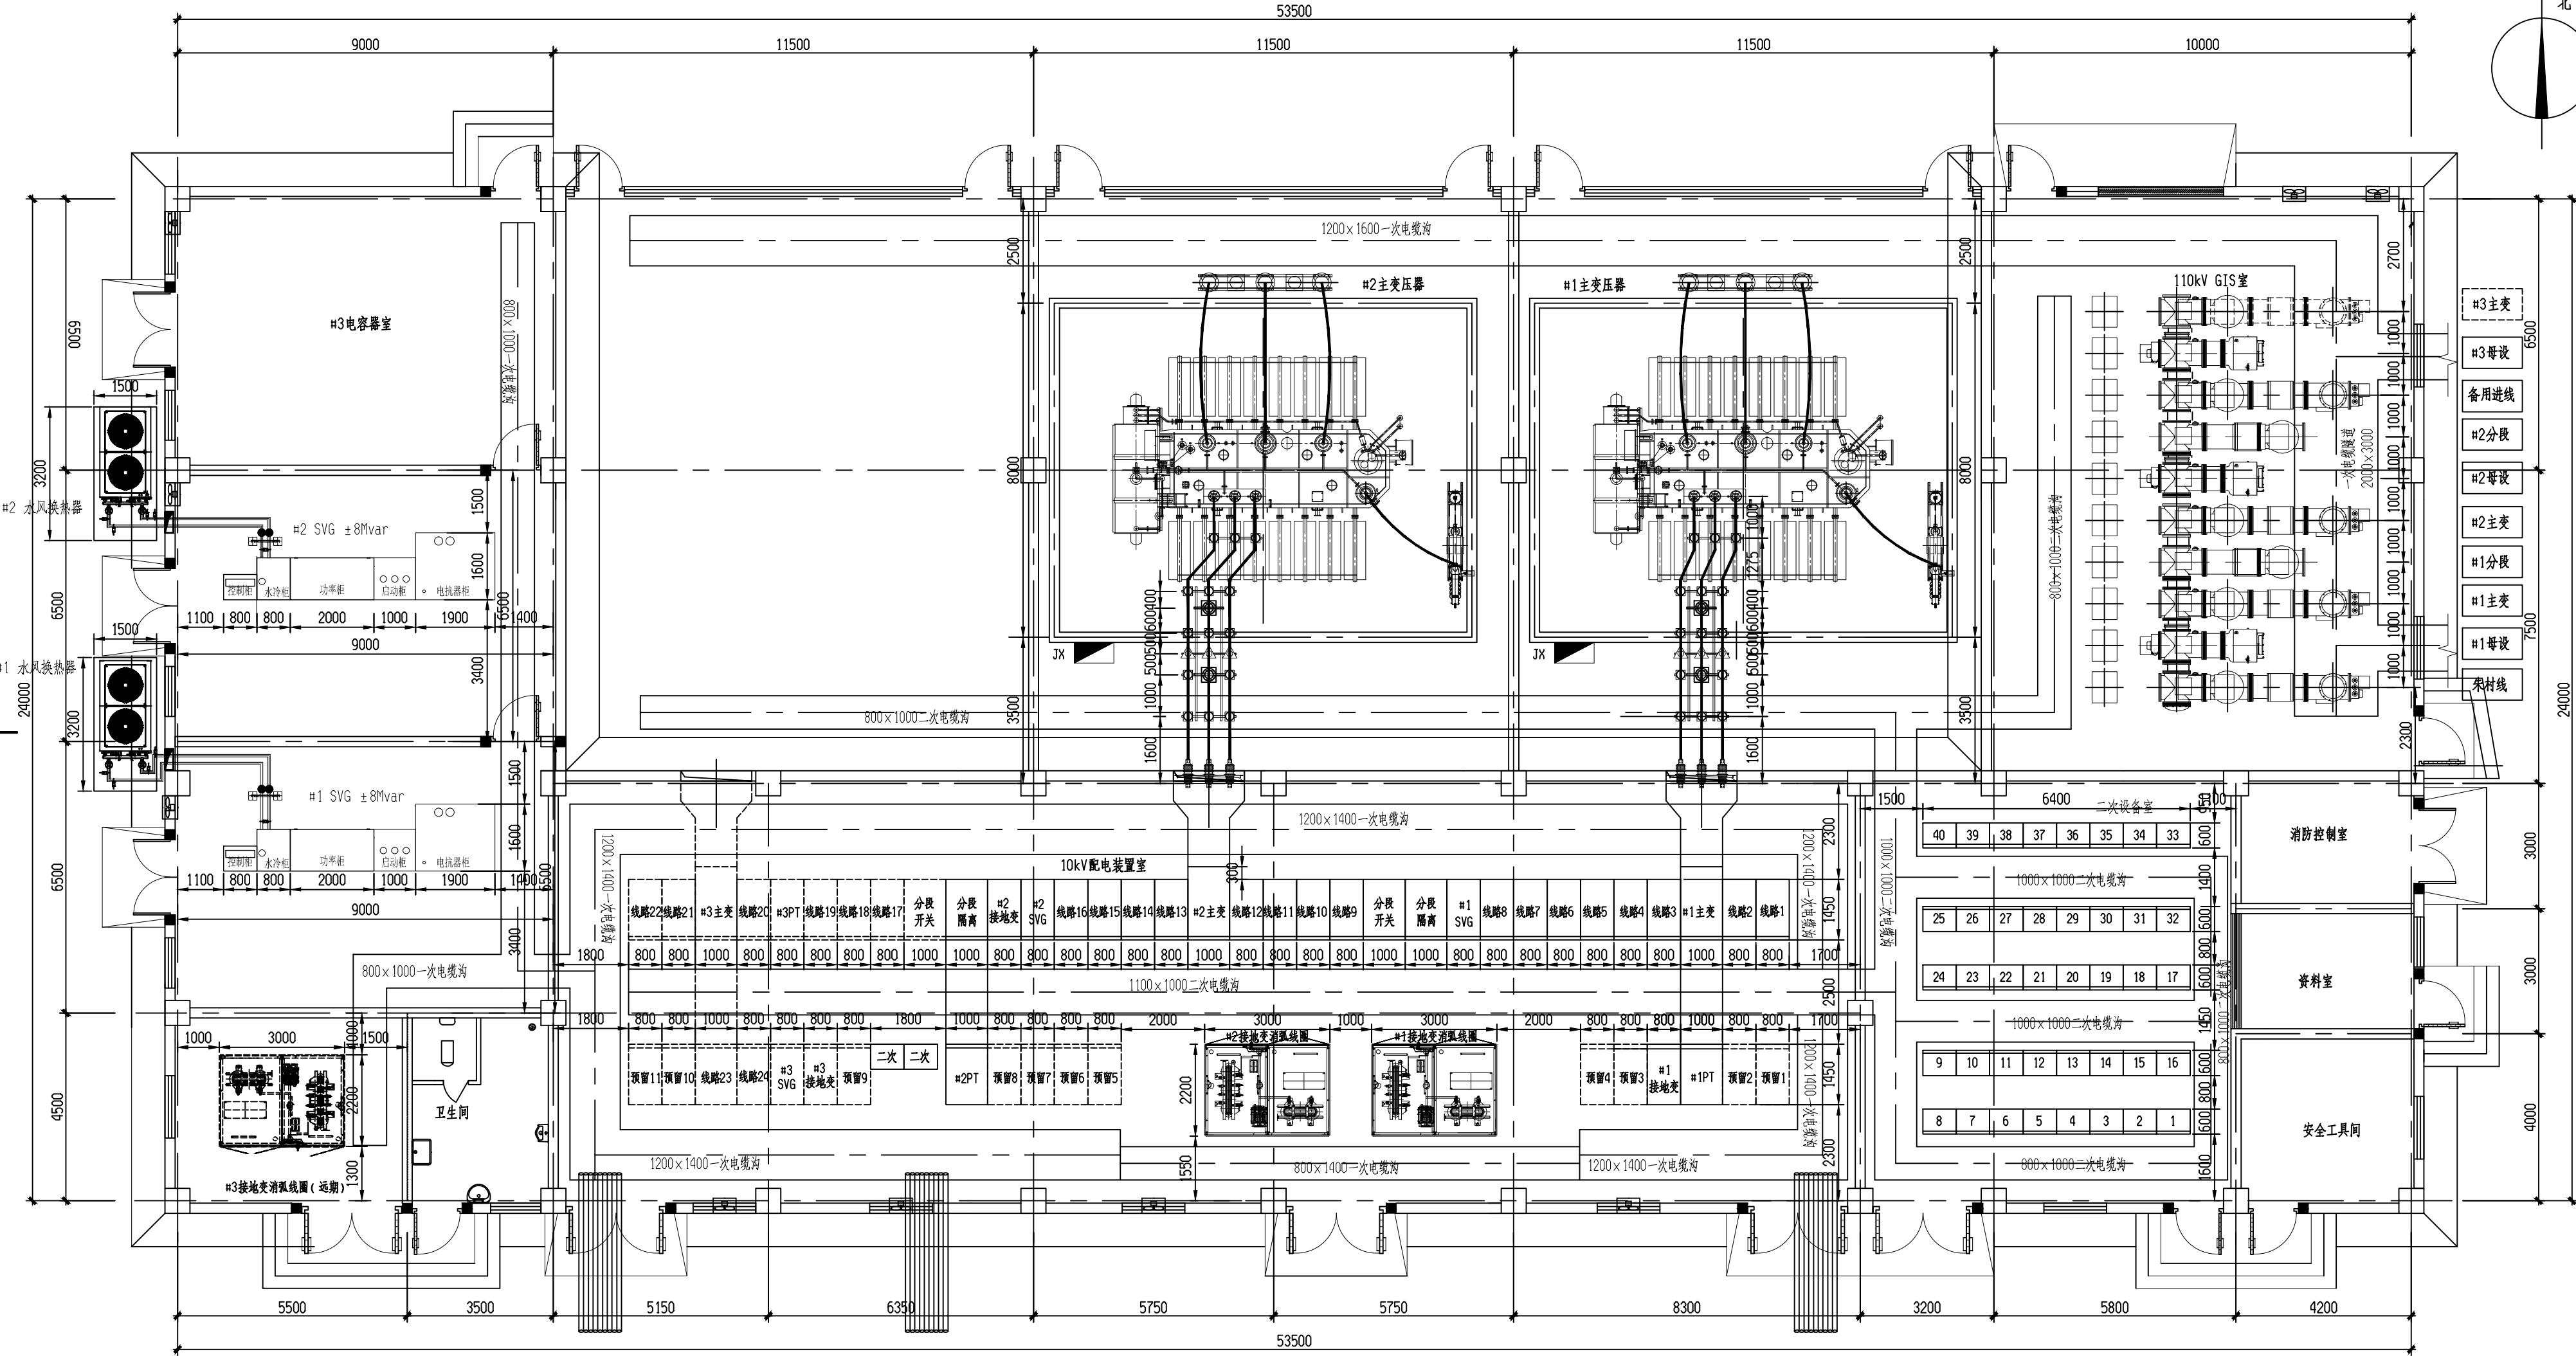


版权所有 不得翻印
图形文件名

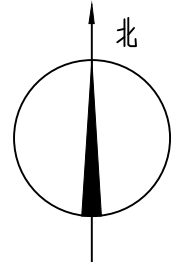

说明: 1、虚线部分本期不上。

附图二: 电气平面布置图